


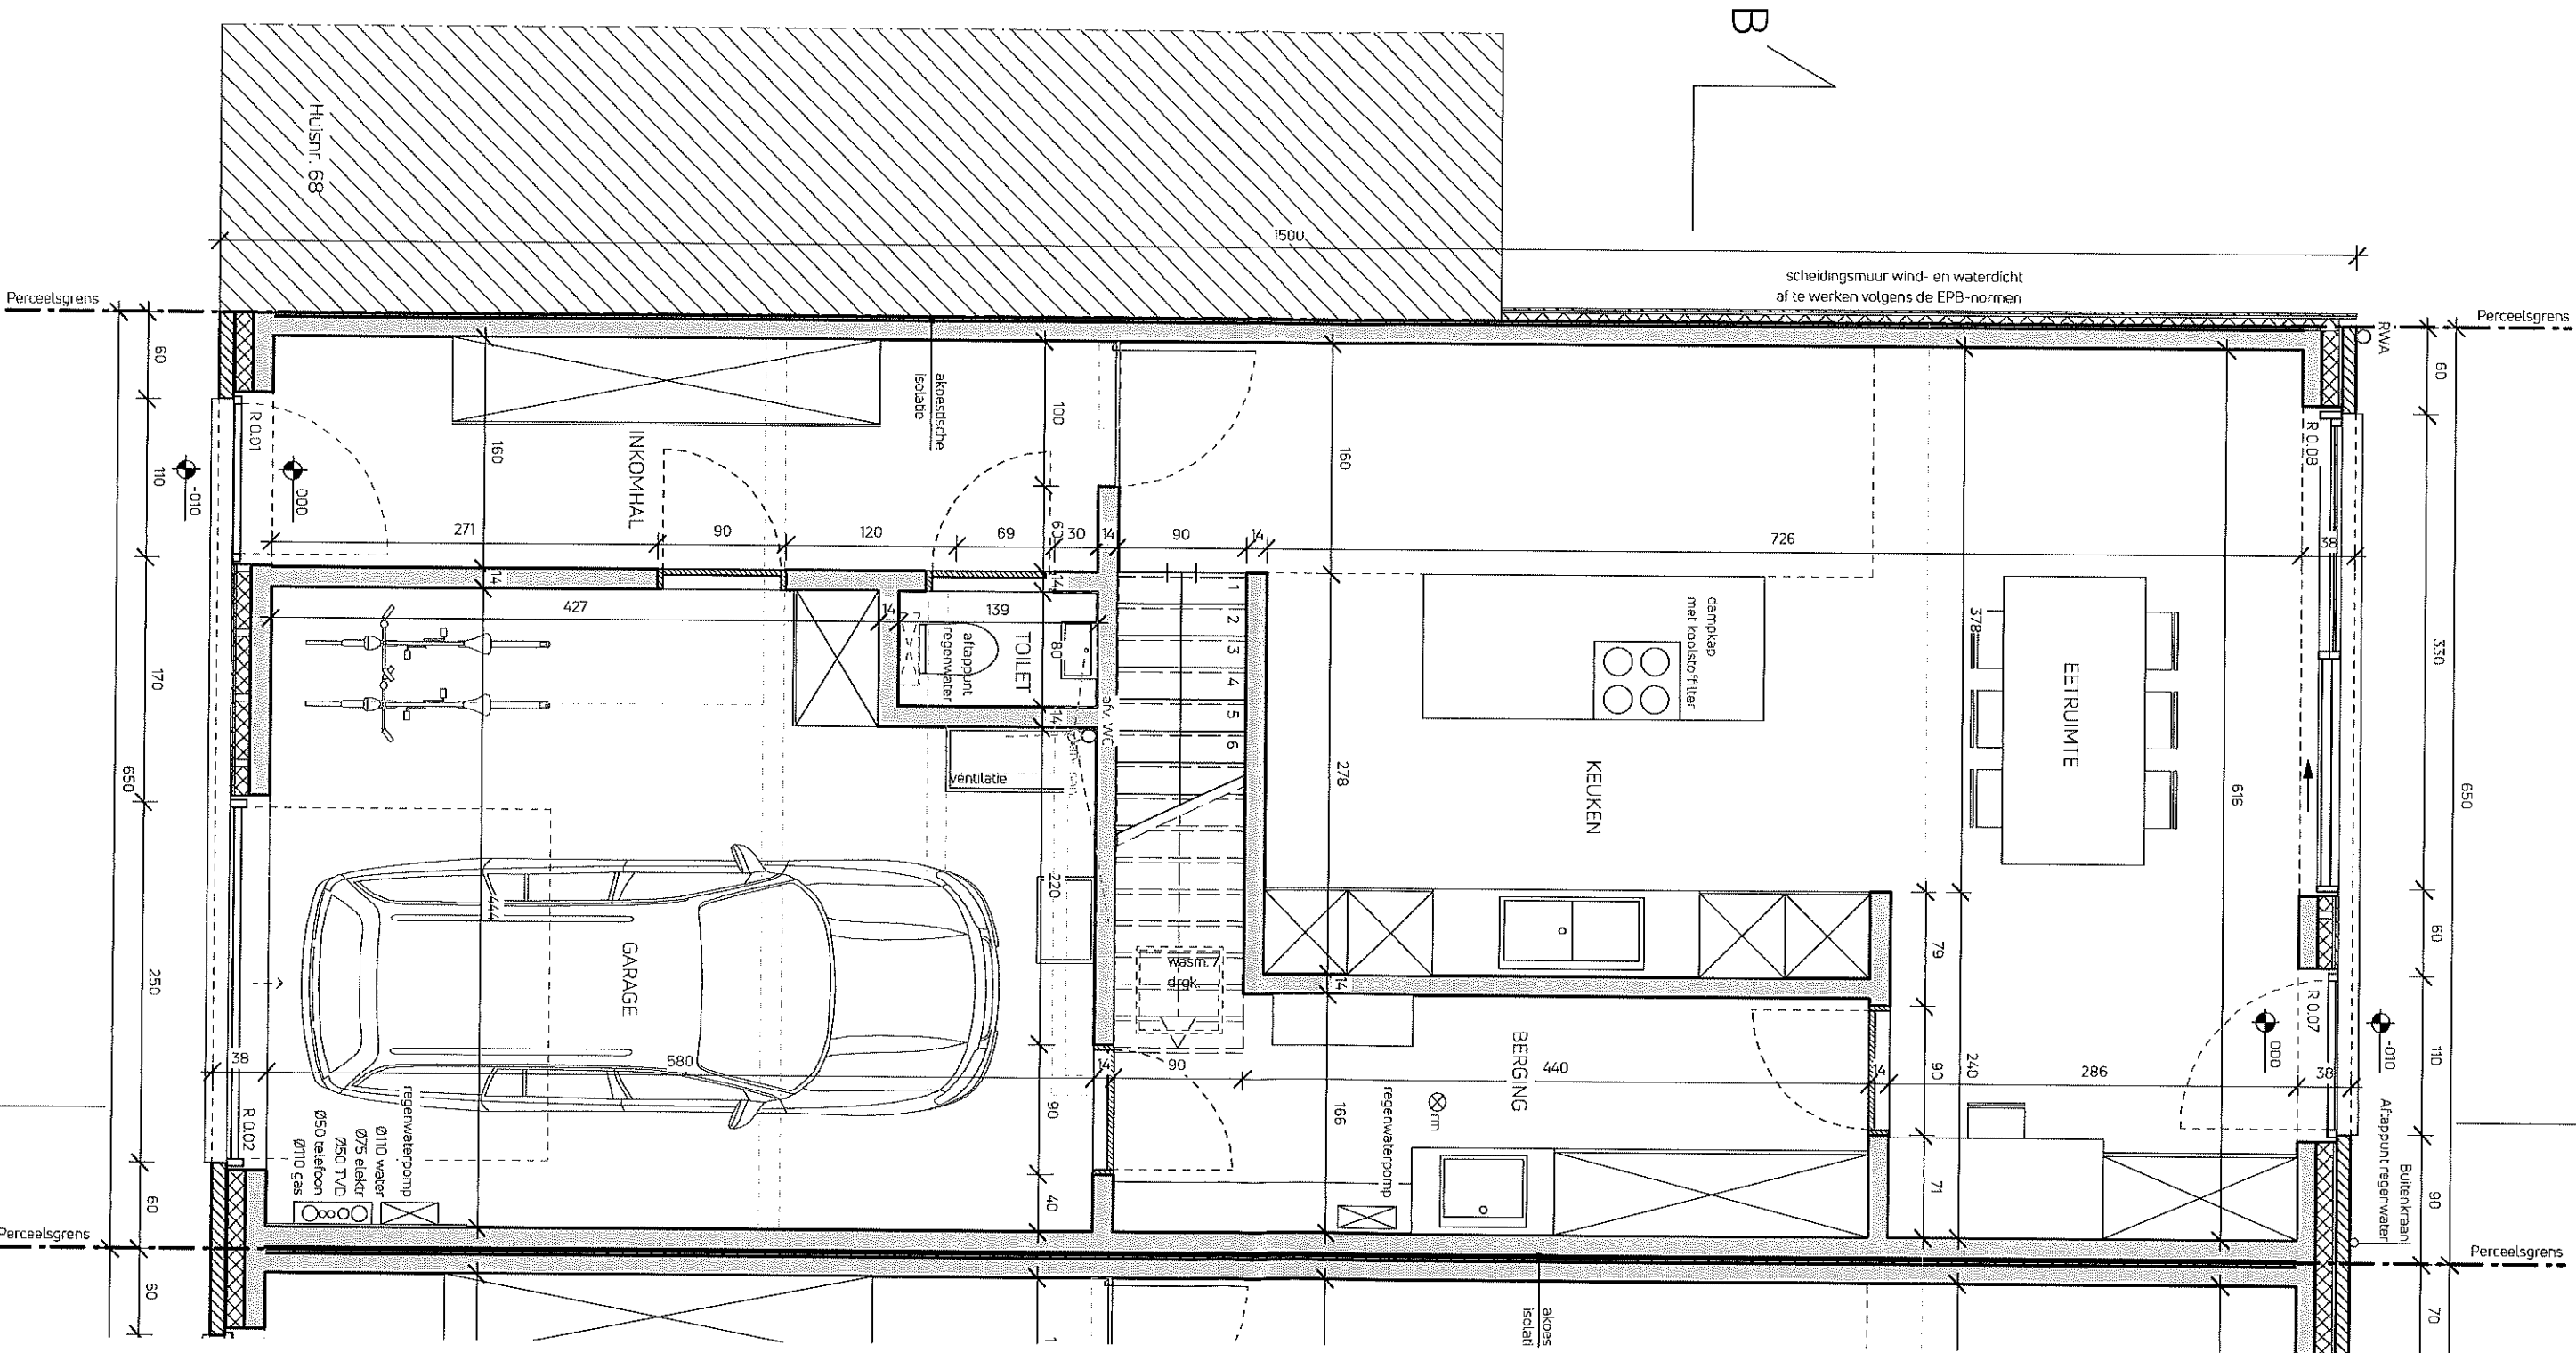

GELIJKVLOERS, schaal 1/50

Verluchting volgens EPB-verslag