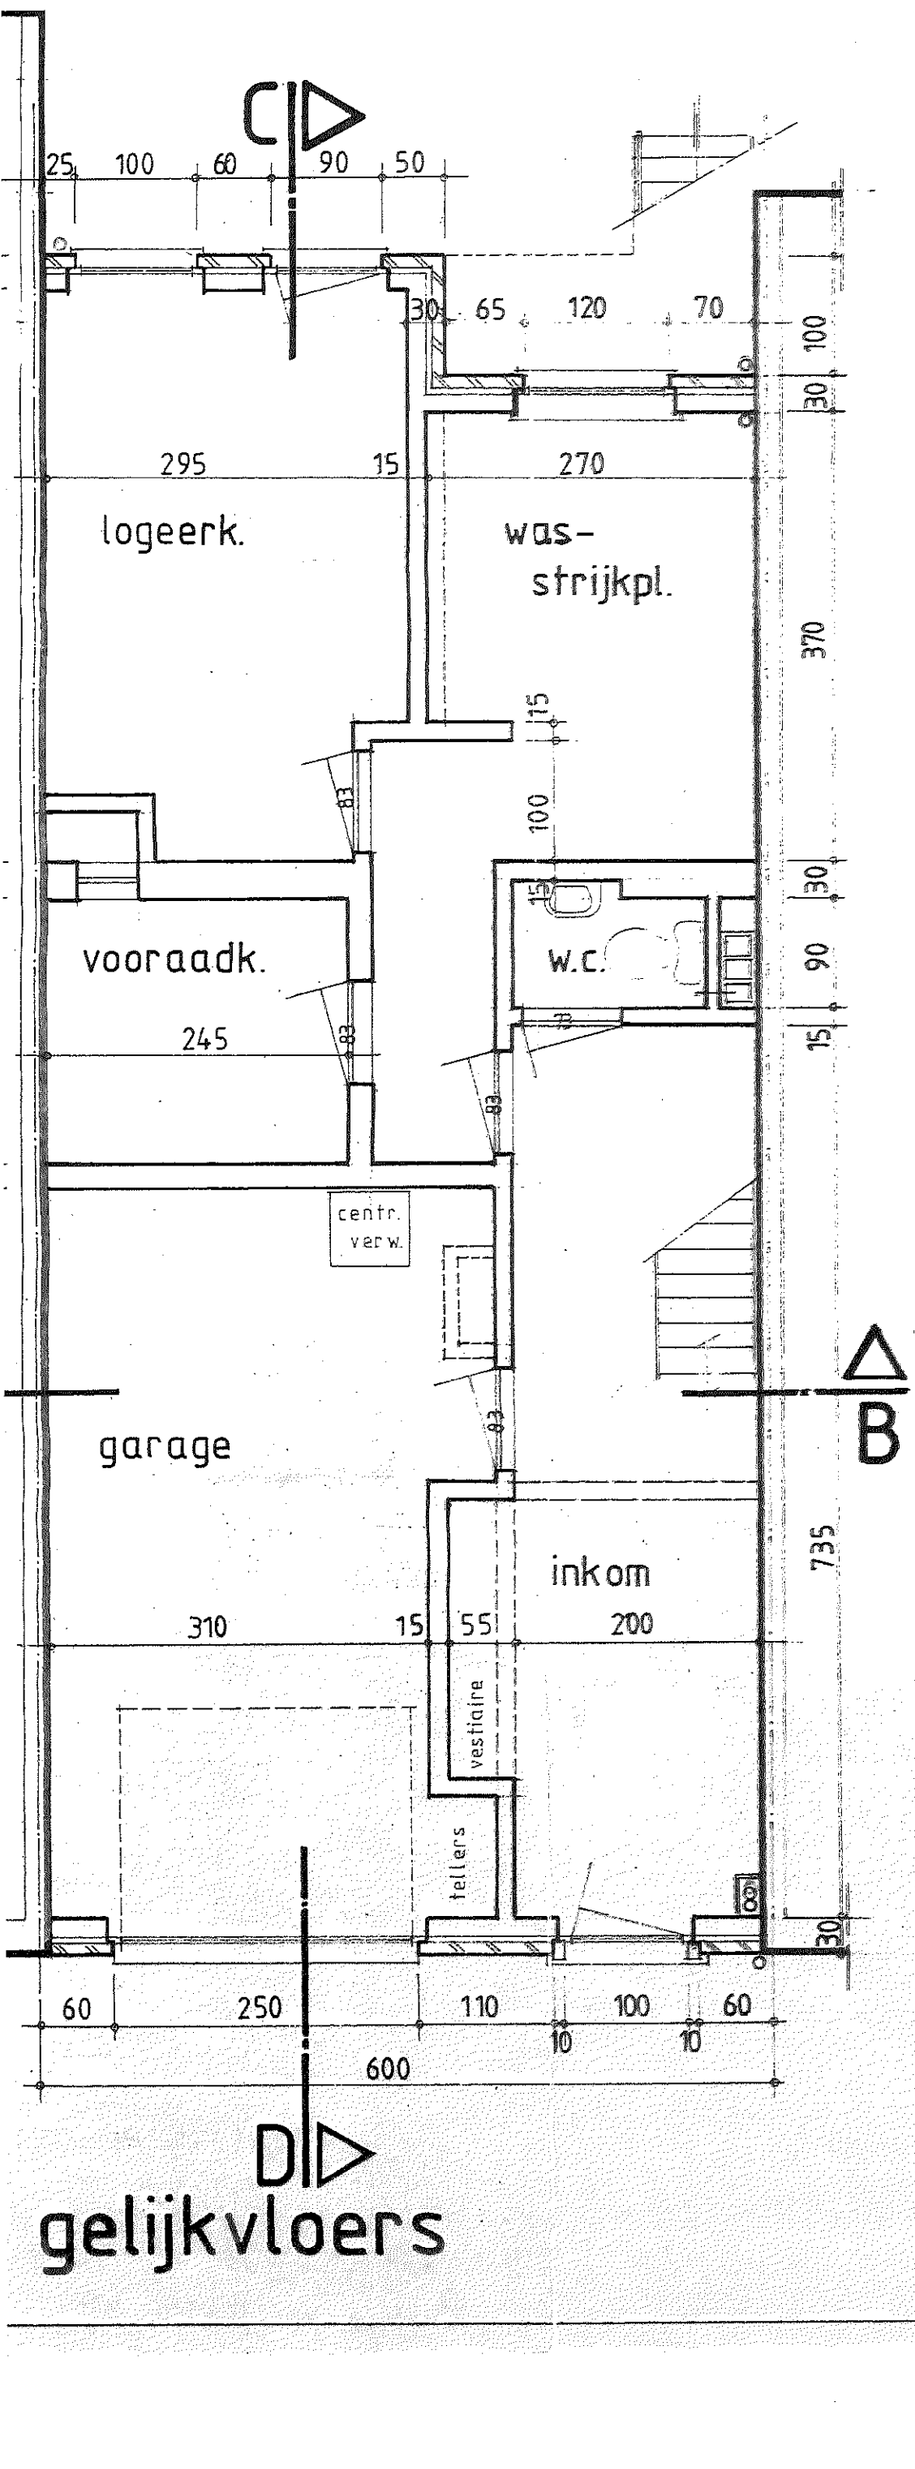
25
100
60
90
50
30
65
120
70
100
30
295
15
270
logeerk.
was-
strijkpl.
370
15
100
vooraadk.
w.c.
245
centr.
verw.
garage
B
inkom
735
310
55
200
vestiaire
tellers
60
250
110
100
60
600
D
gelijkvloers

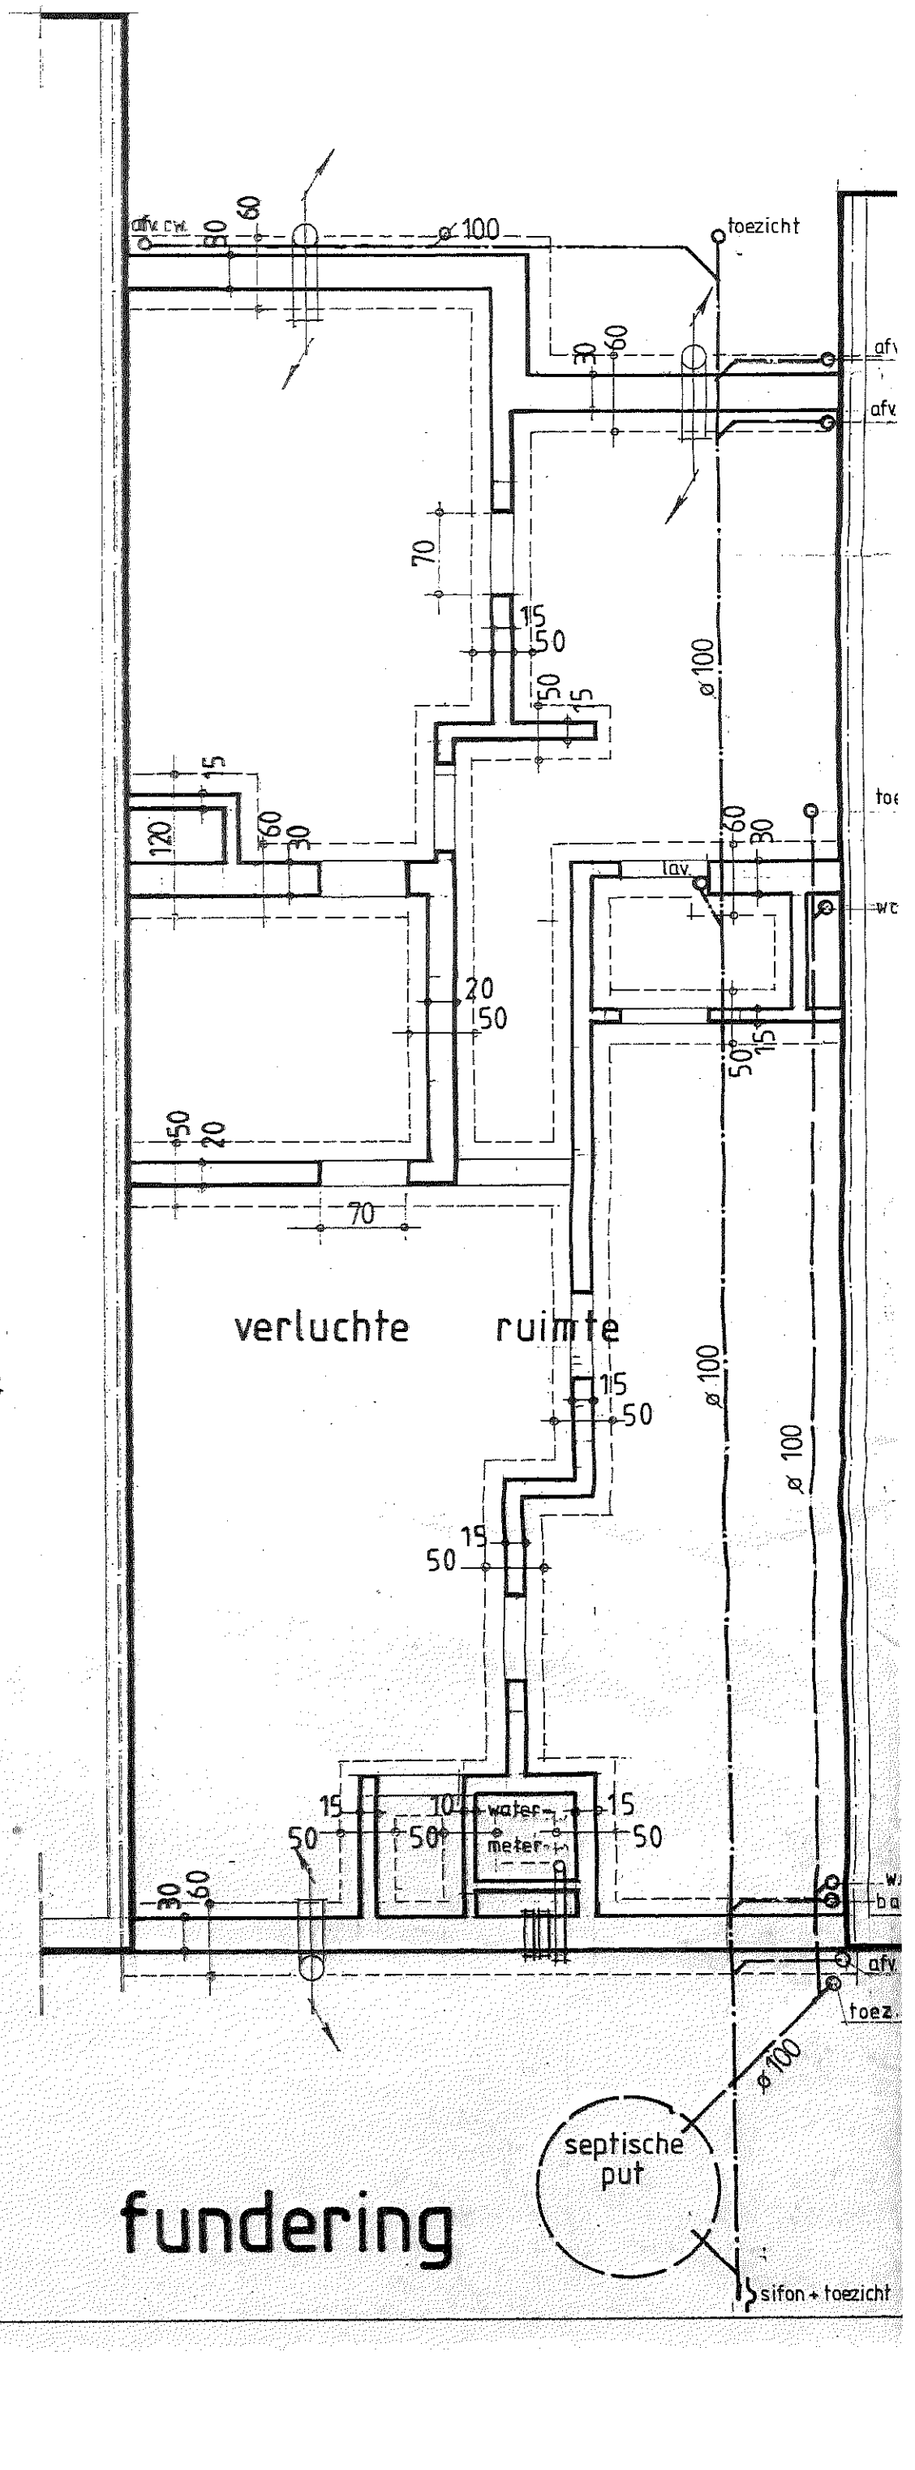
afv. pw.
60
60
100
toezicht
30
60
afv
afv
70
15
50
50
15
ø 100
120
60
30
60
30
lav.
wc
20
50
50
15
50
20
70
verluchte
ruimte
ø 100
ø 100
15
50
15
50
water-
meter
15
50
50
50
10
30
60
afv
toez.
ø 100
septische
put
sifon + toezicht
fundering