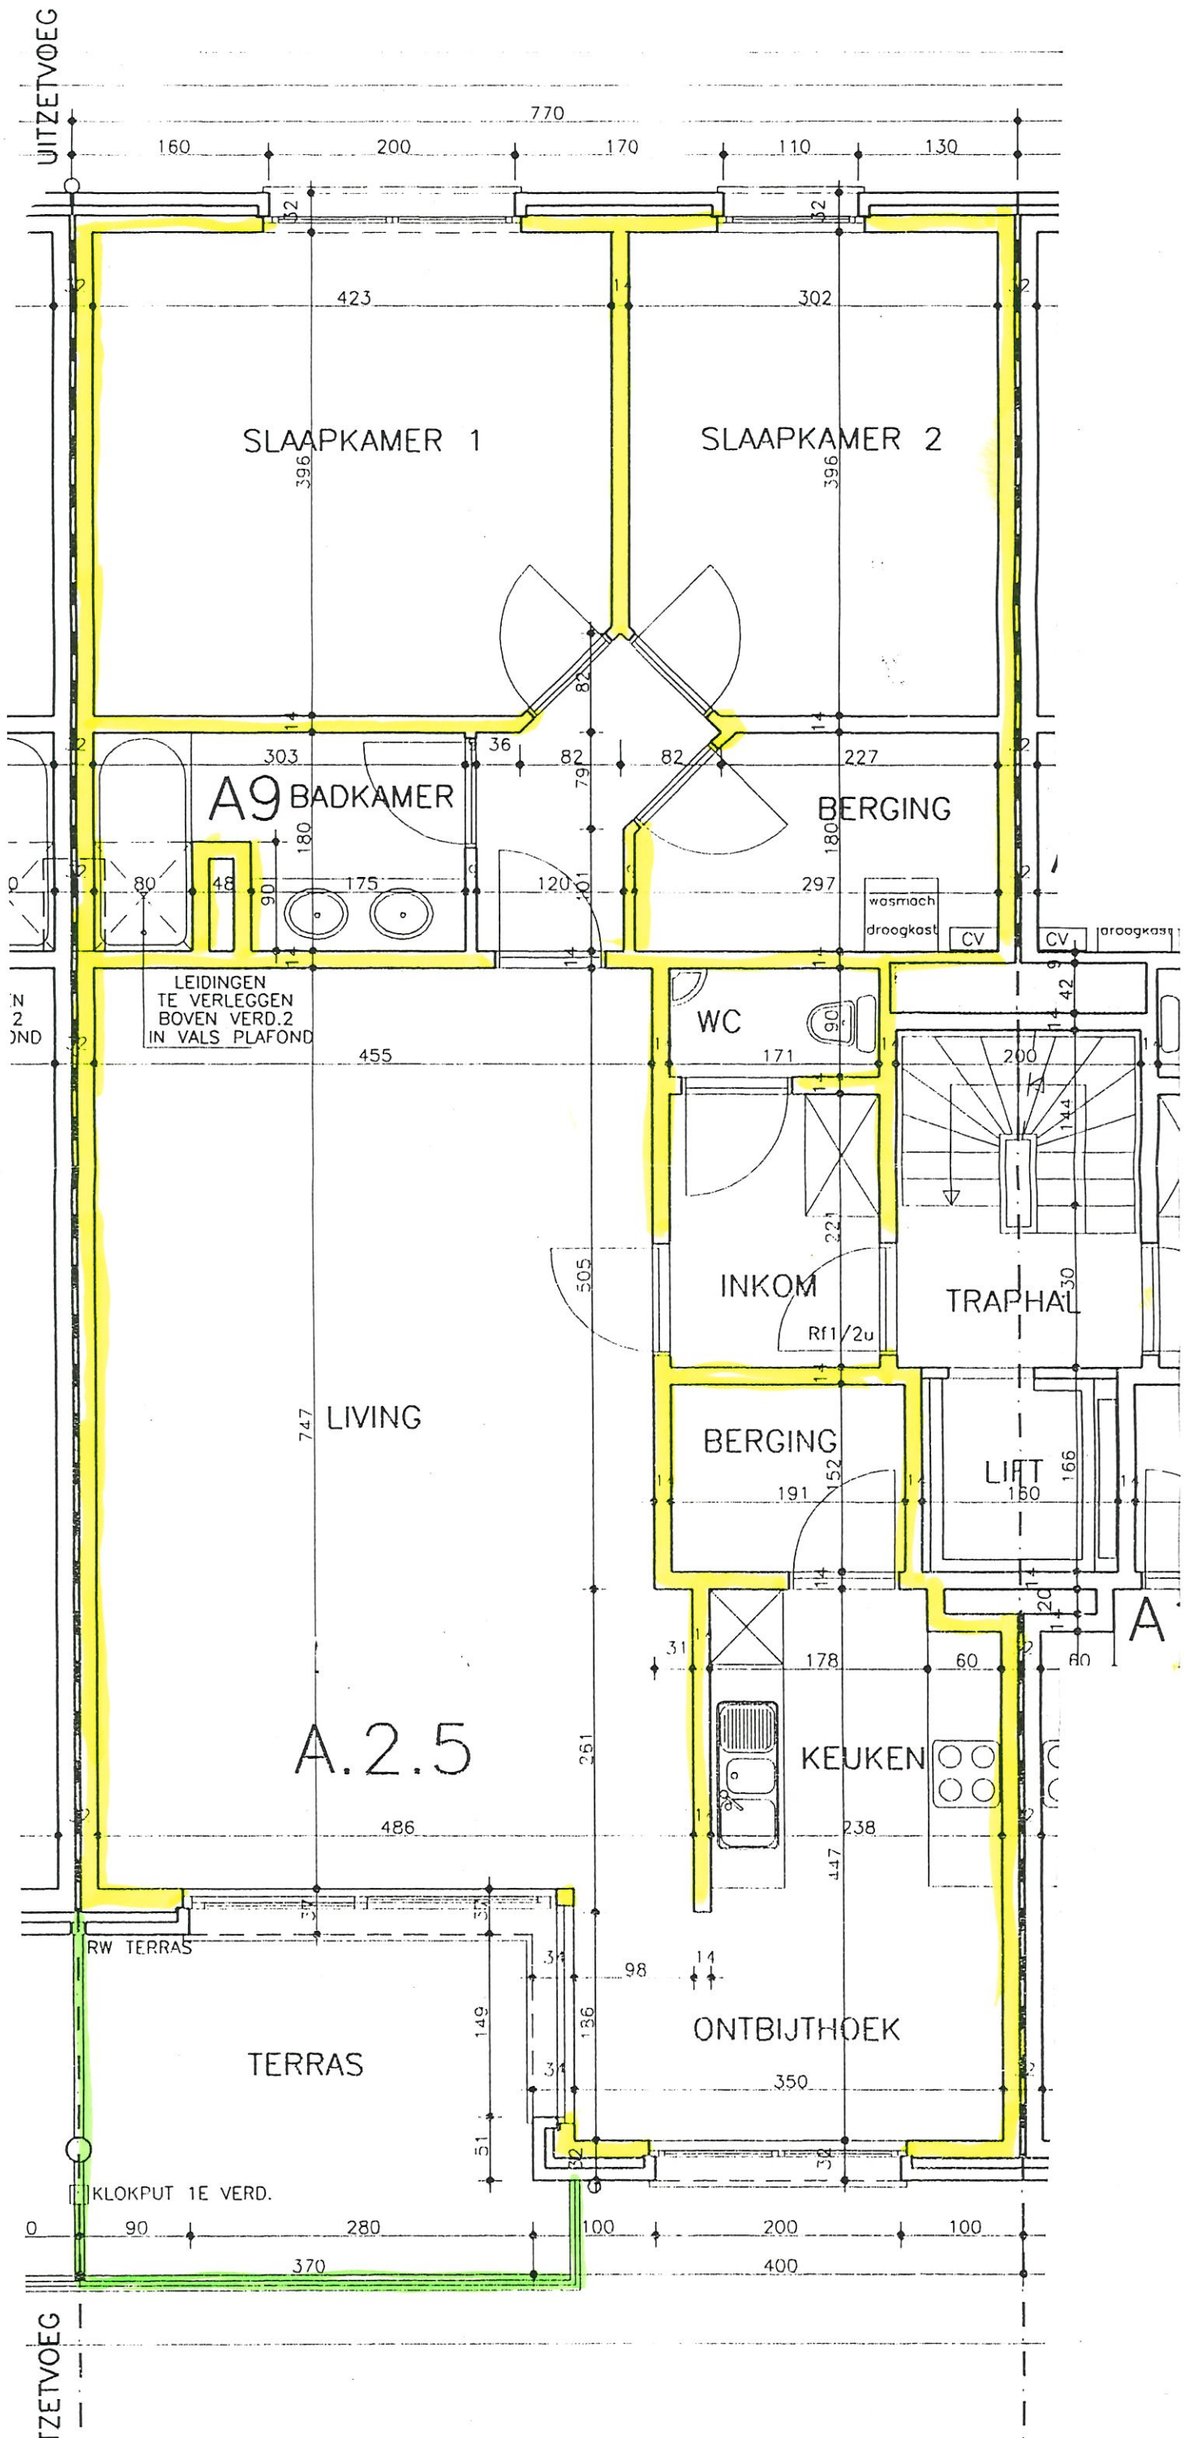
UITZETVOEG
770
160
200
170
110
130
SLAAPKAMER 1
SLAAPKAMER 2
A9 BADKAMER
BERGING
wasmach
droogkast
CV
LEIDINGEN
TE VERLEGGEN
BOVEN VERD.2
IN VALS PLAFOND
WC
INKOM
Rf1/2u
TRAPHAL
BERGING
LIFT
LIVING
A.2.5
KEUKEN
ONTBIJTHOEK
RW TERRAS
TERRAS
KLOKPUT 1E VERD.
UITZETVOEG