


D1.5
3/6
Soldatenpad
nr. 3

A2.4
3/6
Soldatenpad
nr. 5/3

A2.5
3/6
Soldatenpad
nr. 5/4

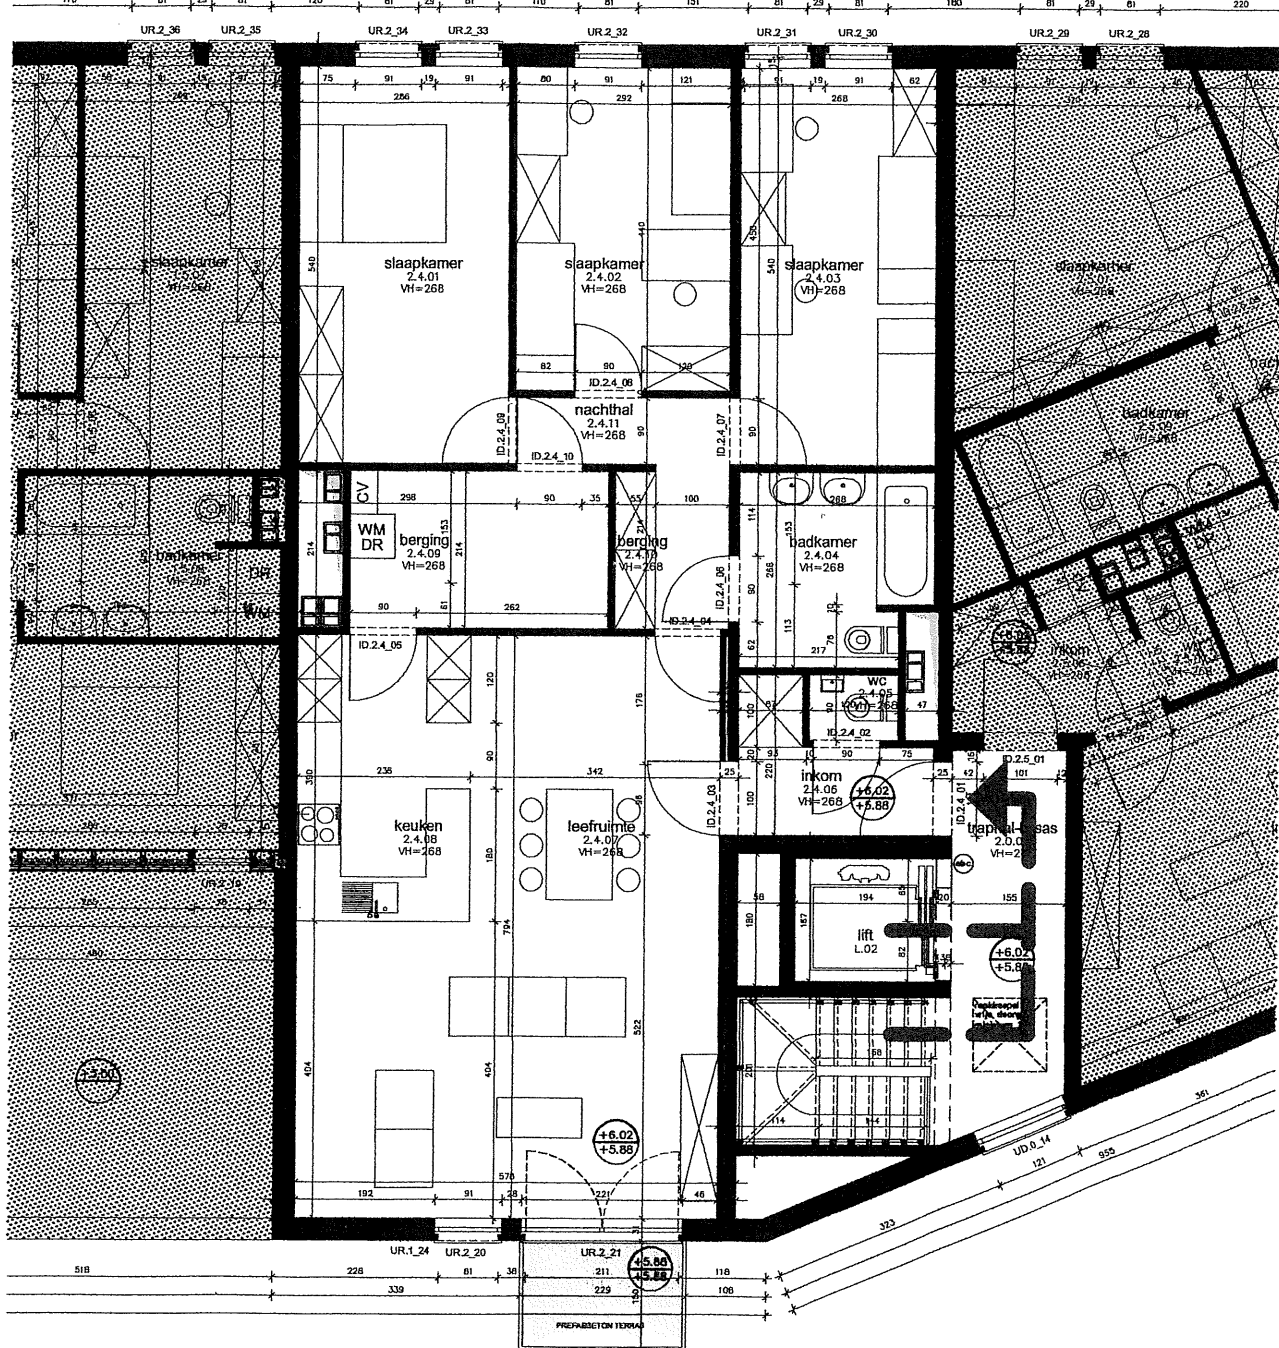

projectnaam
CBO Iokerenstraat

onderwerp
Soldatenpad 5 bus 3 - GRONDPLAN

projectnummer
0616

ingang
INGANG VIA INKOMHAL SOLDATENPAD

© Conix Architects

LOT18

detailnummer

datum
- 20-11-2009

schaal
1/100

papierformaat
A4

fase
UI

zone & part
niv. +2