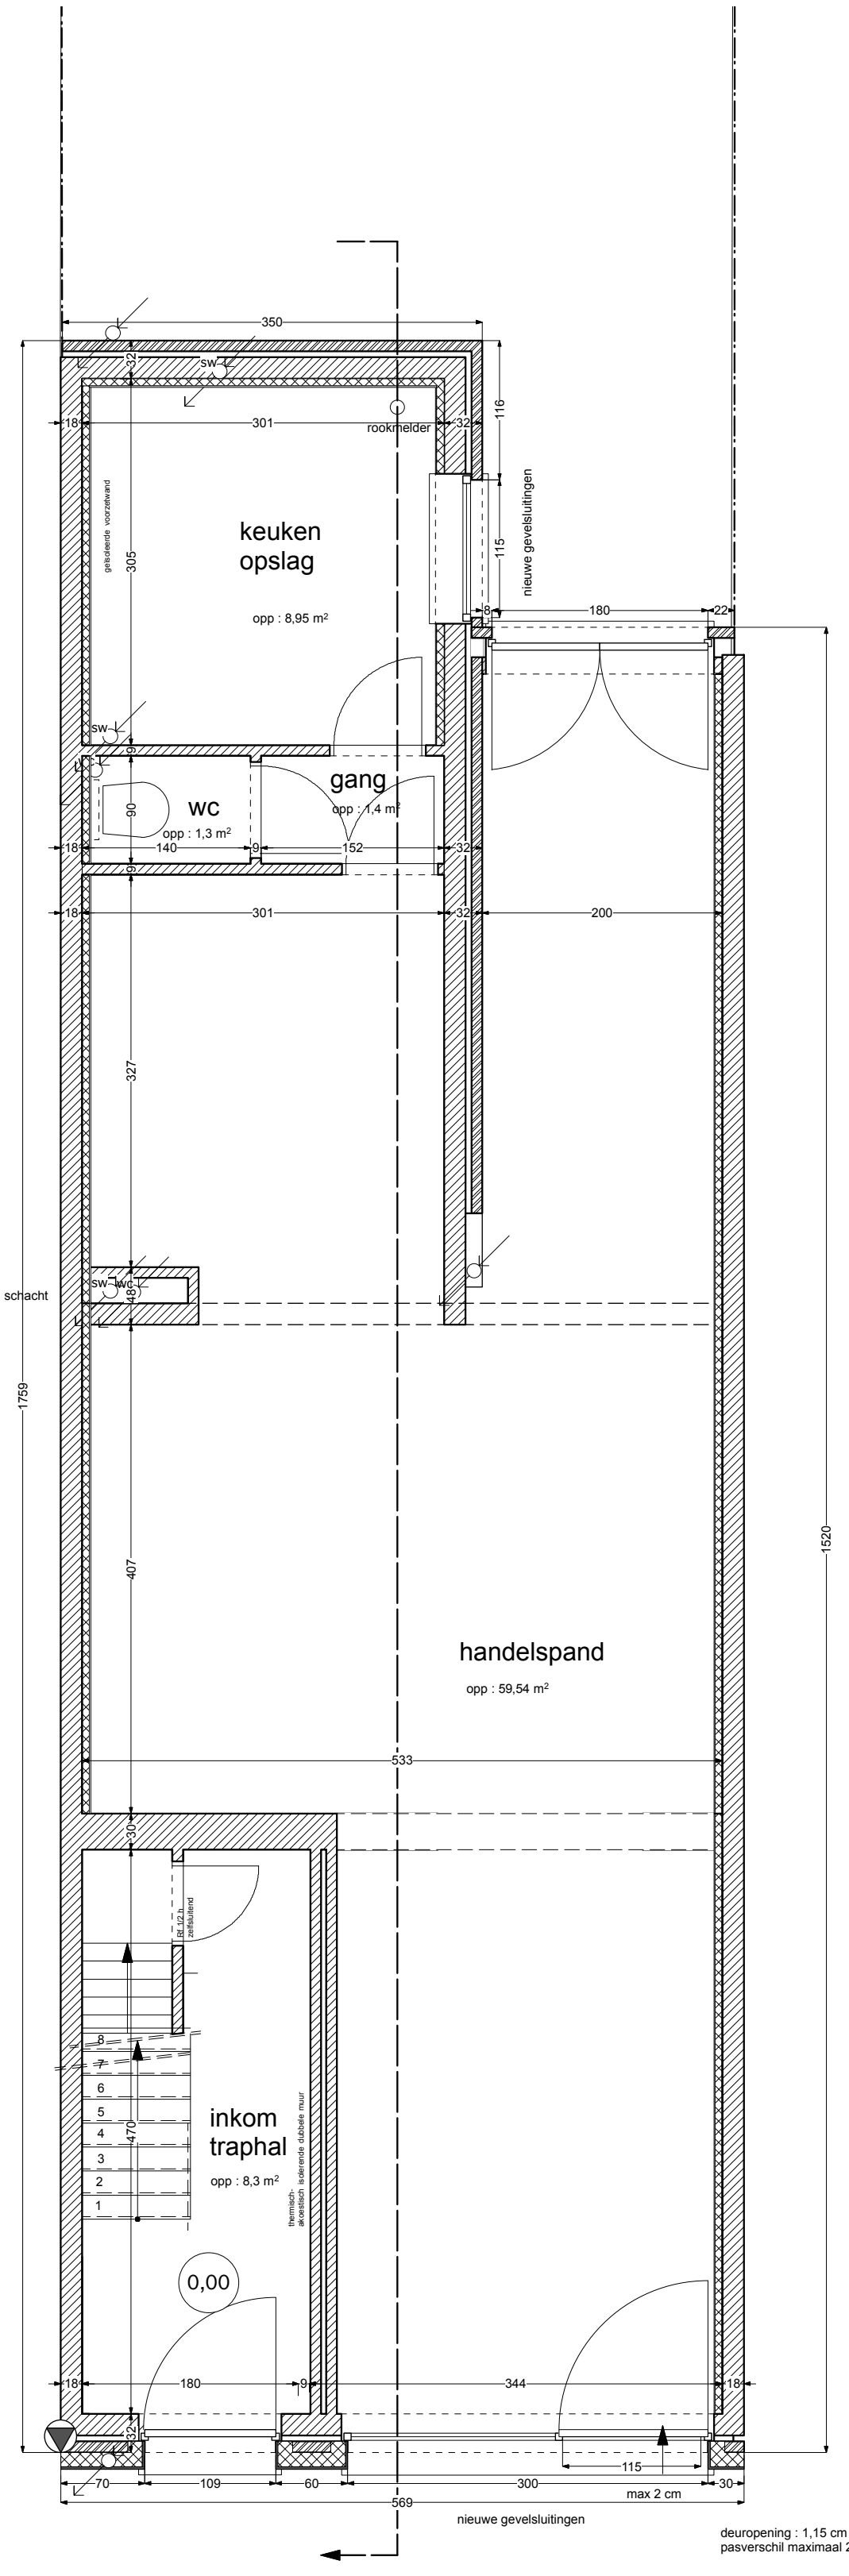

handelsruimte
vloeroppervlakte : 71,19 m²

Compartimetering : traphal - handelsruimte - appartementen

rookluik in traphal,te openen op evacuatieniveau

Noodverlichting
signalisatie
blustoestellen

EPB-verplichting en ventilatieverplichting volgens studie verslaggever
Veiligheidscoördinator aan te duiden

Hernieuwbare energie : PV-panelen .
Blowerdoormeting bij einde der werken.

deuropening : 1,15 cm breed
pasverschil maximaal 2 cm.
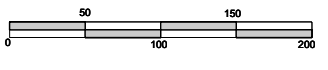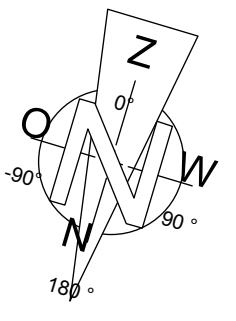
Begane grond
nieuwe toestand
schaal : 1 / 50